





voorgevel
1 : 50

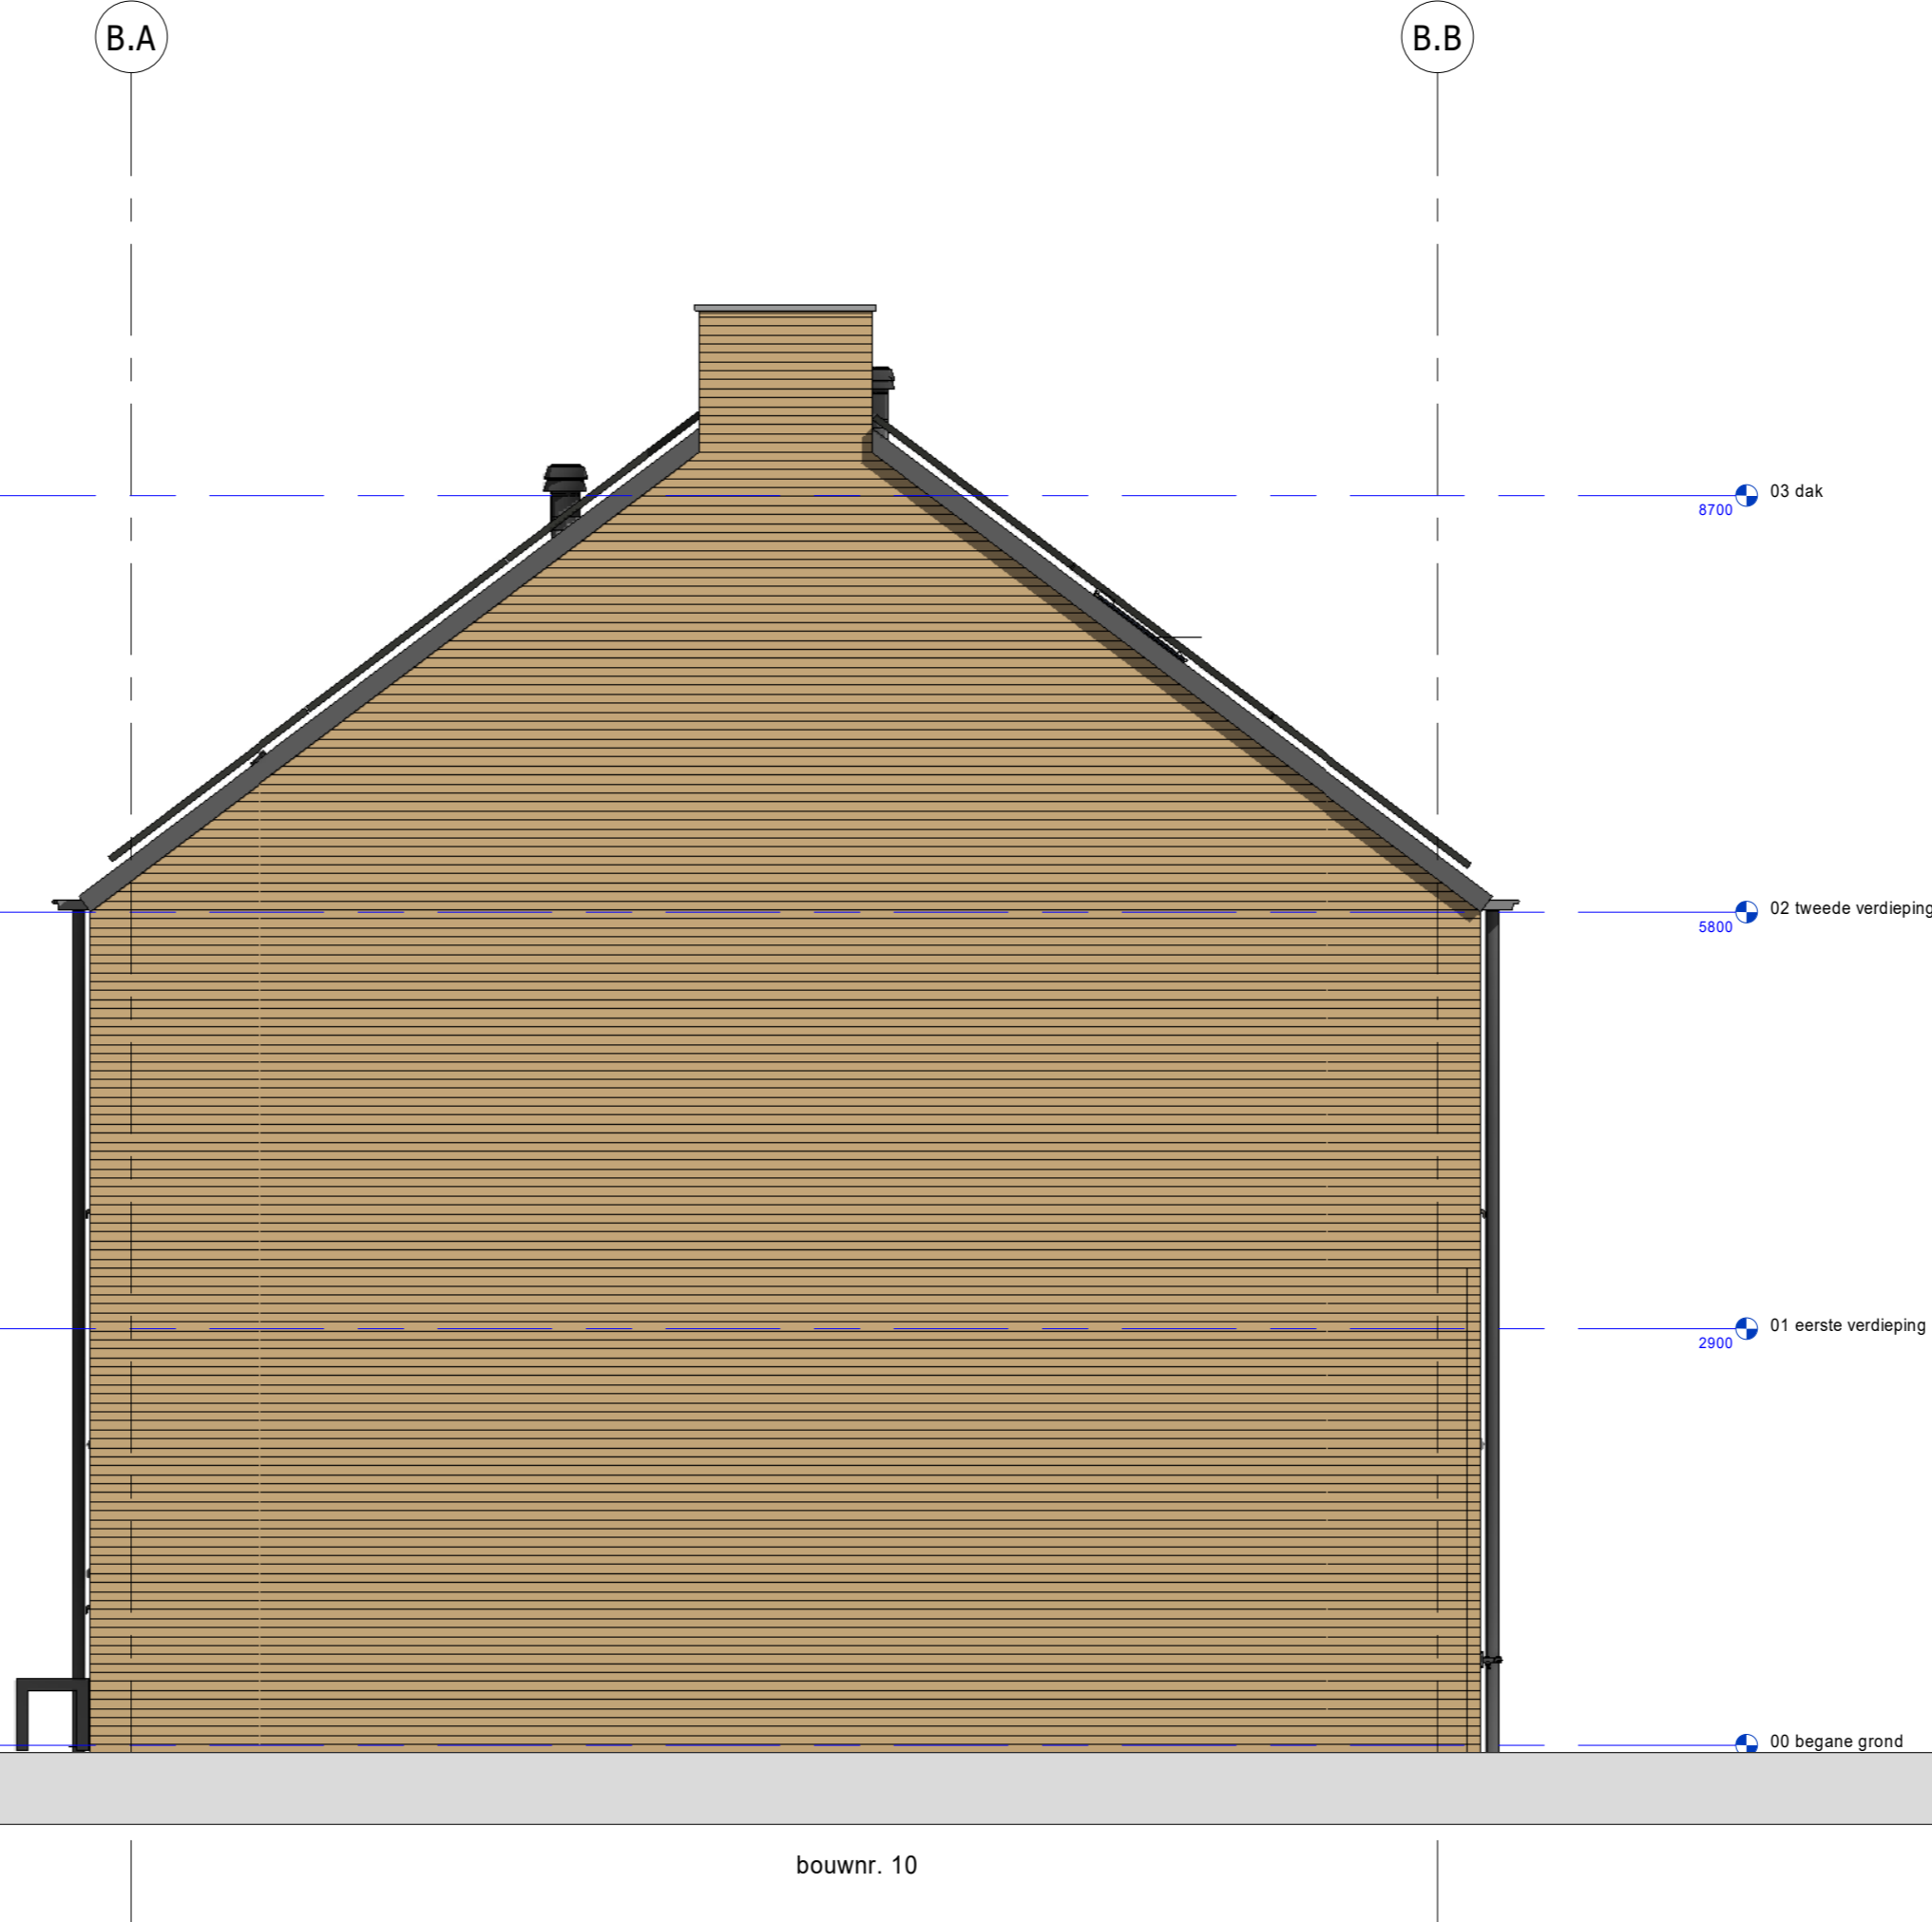


rechterzijgevel
1 : 50

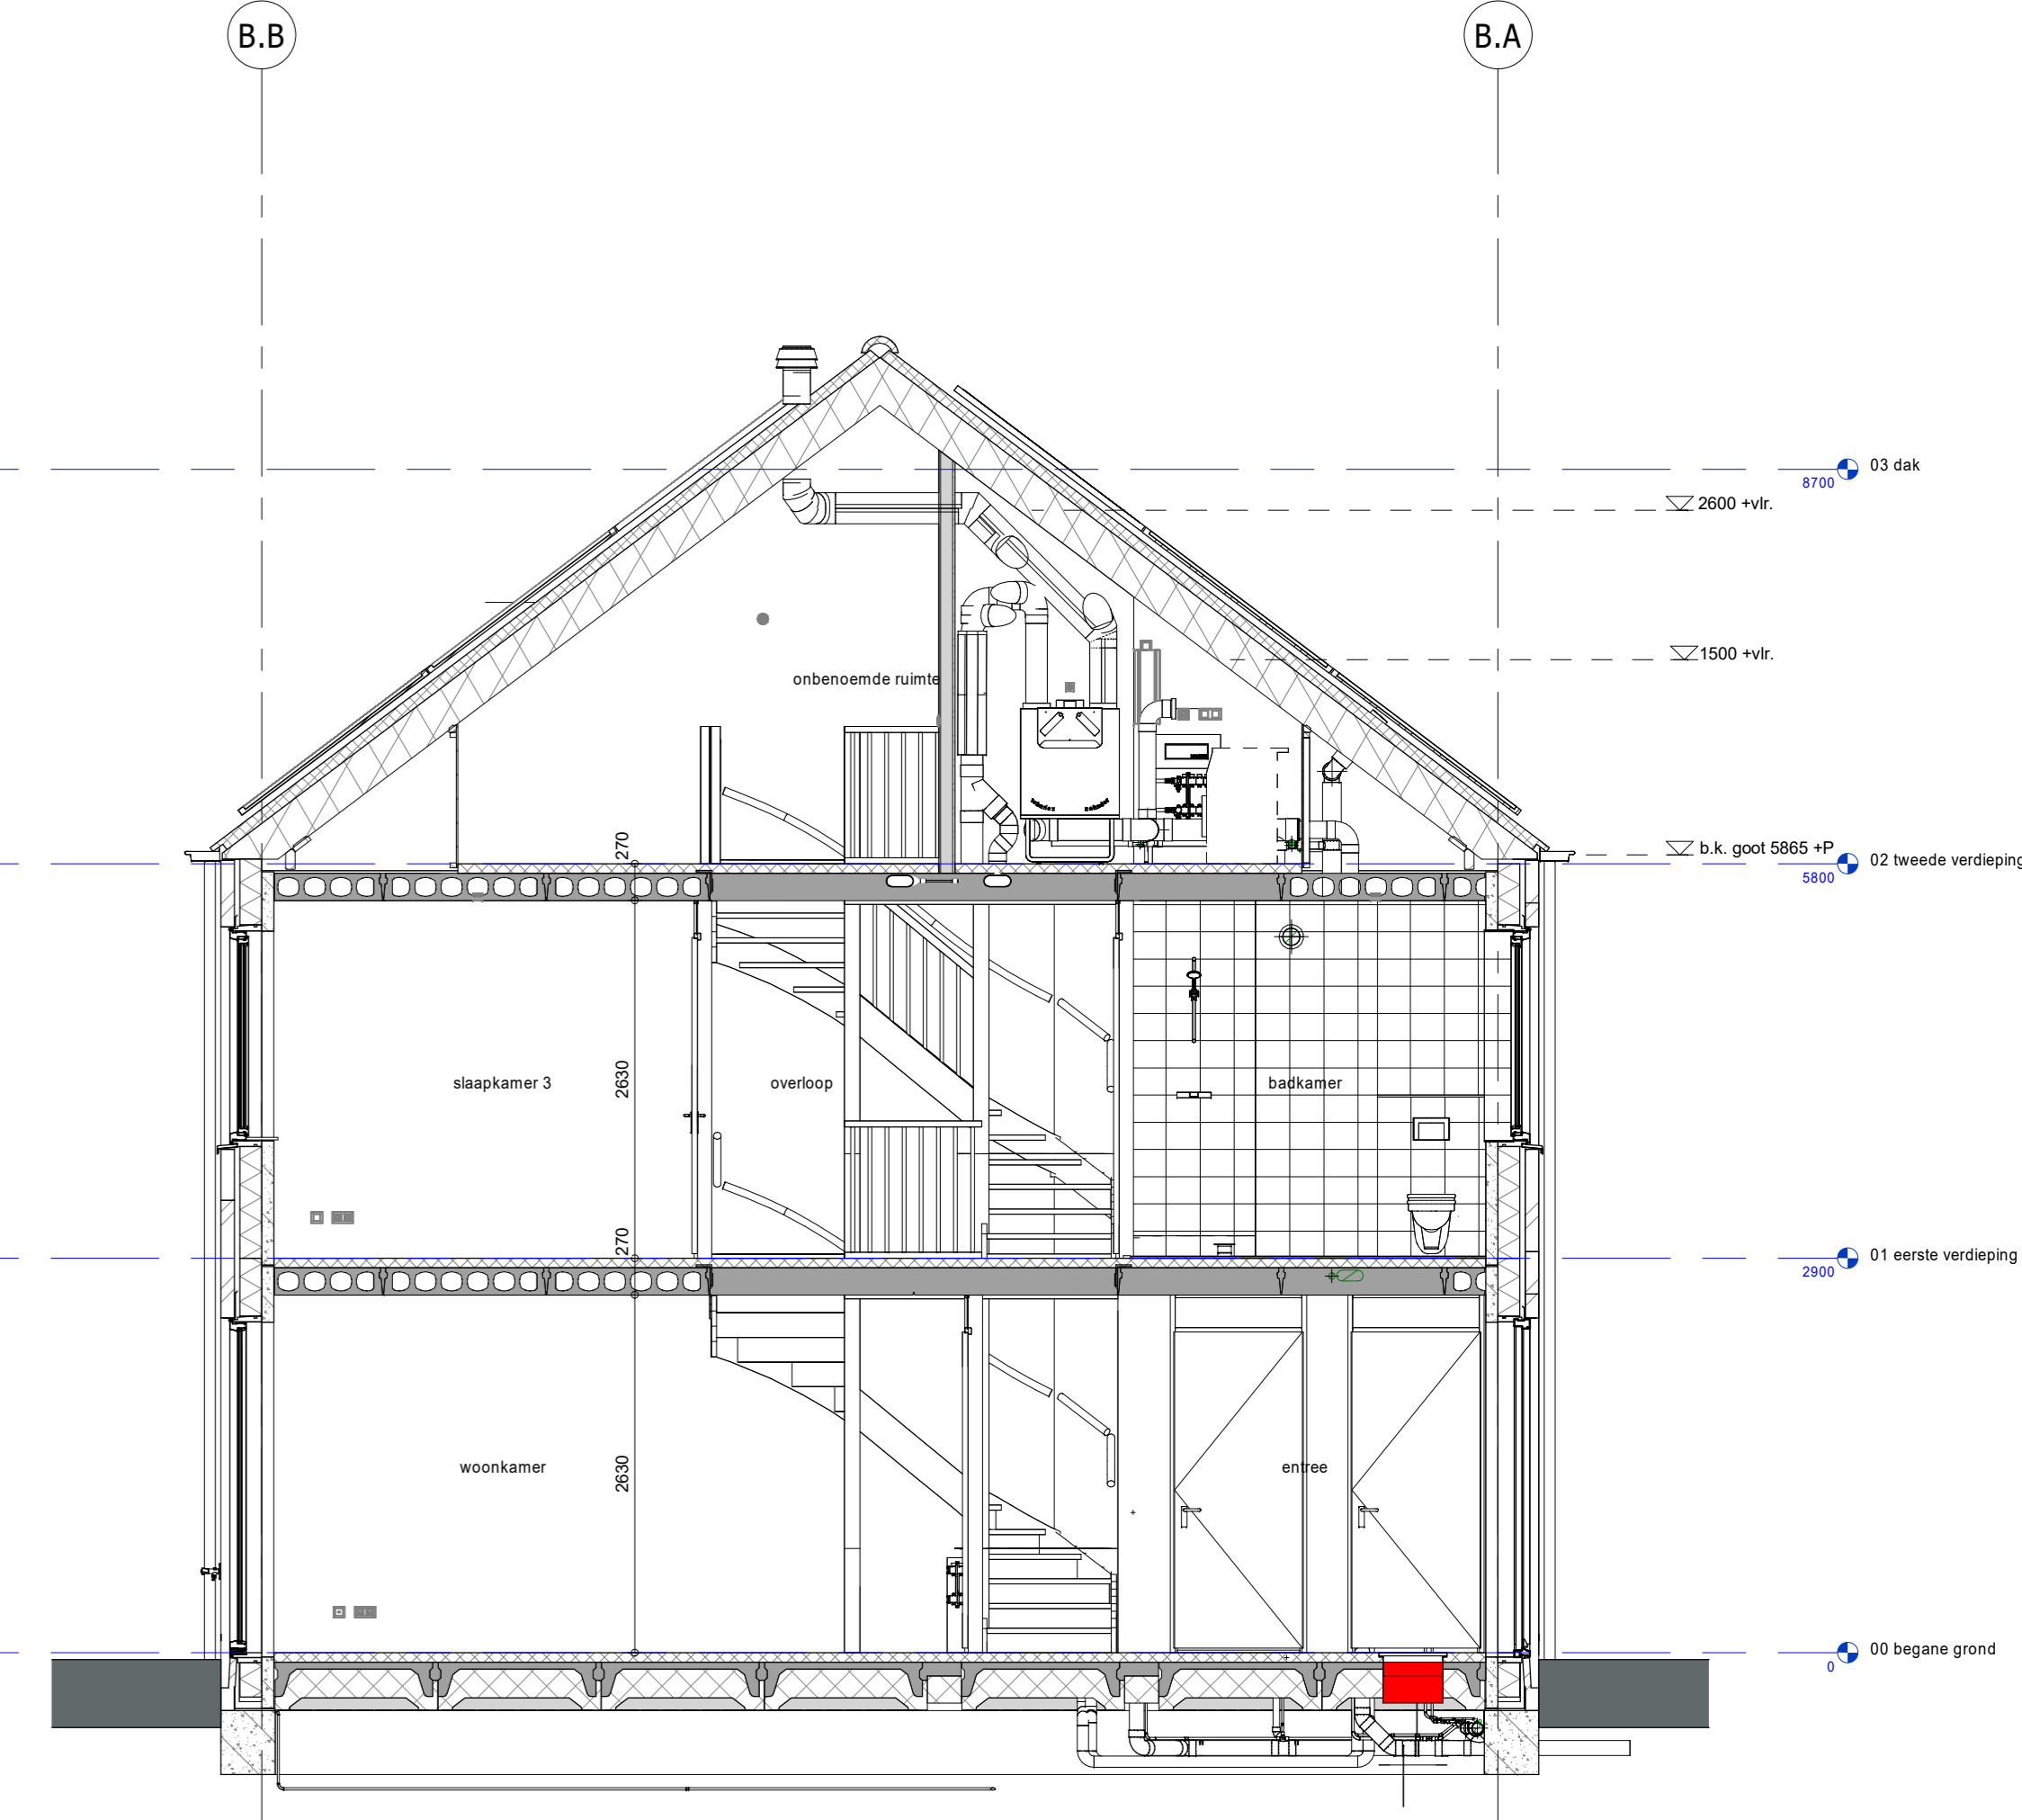

doorsnede A-A
1 : 50



achtergevel
1 : 50

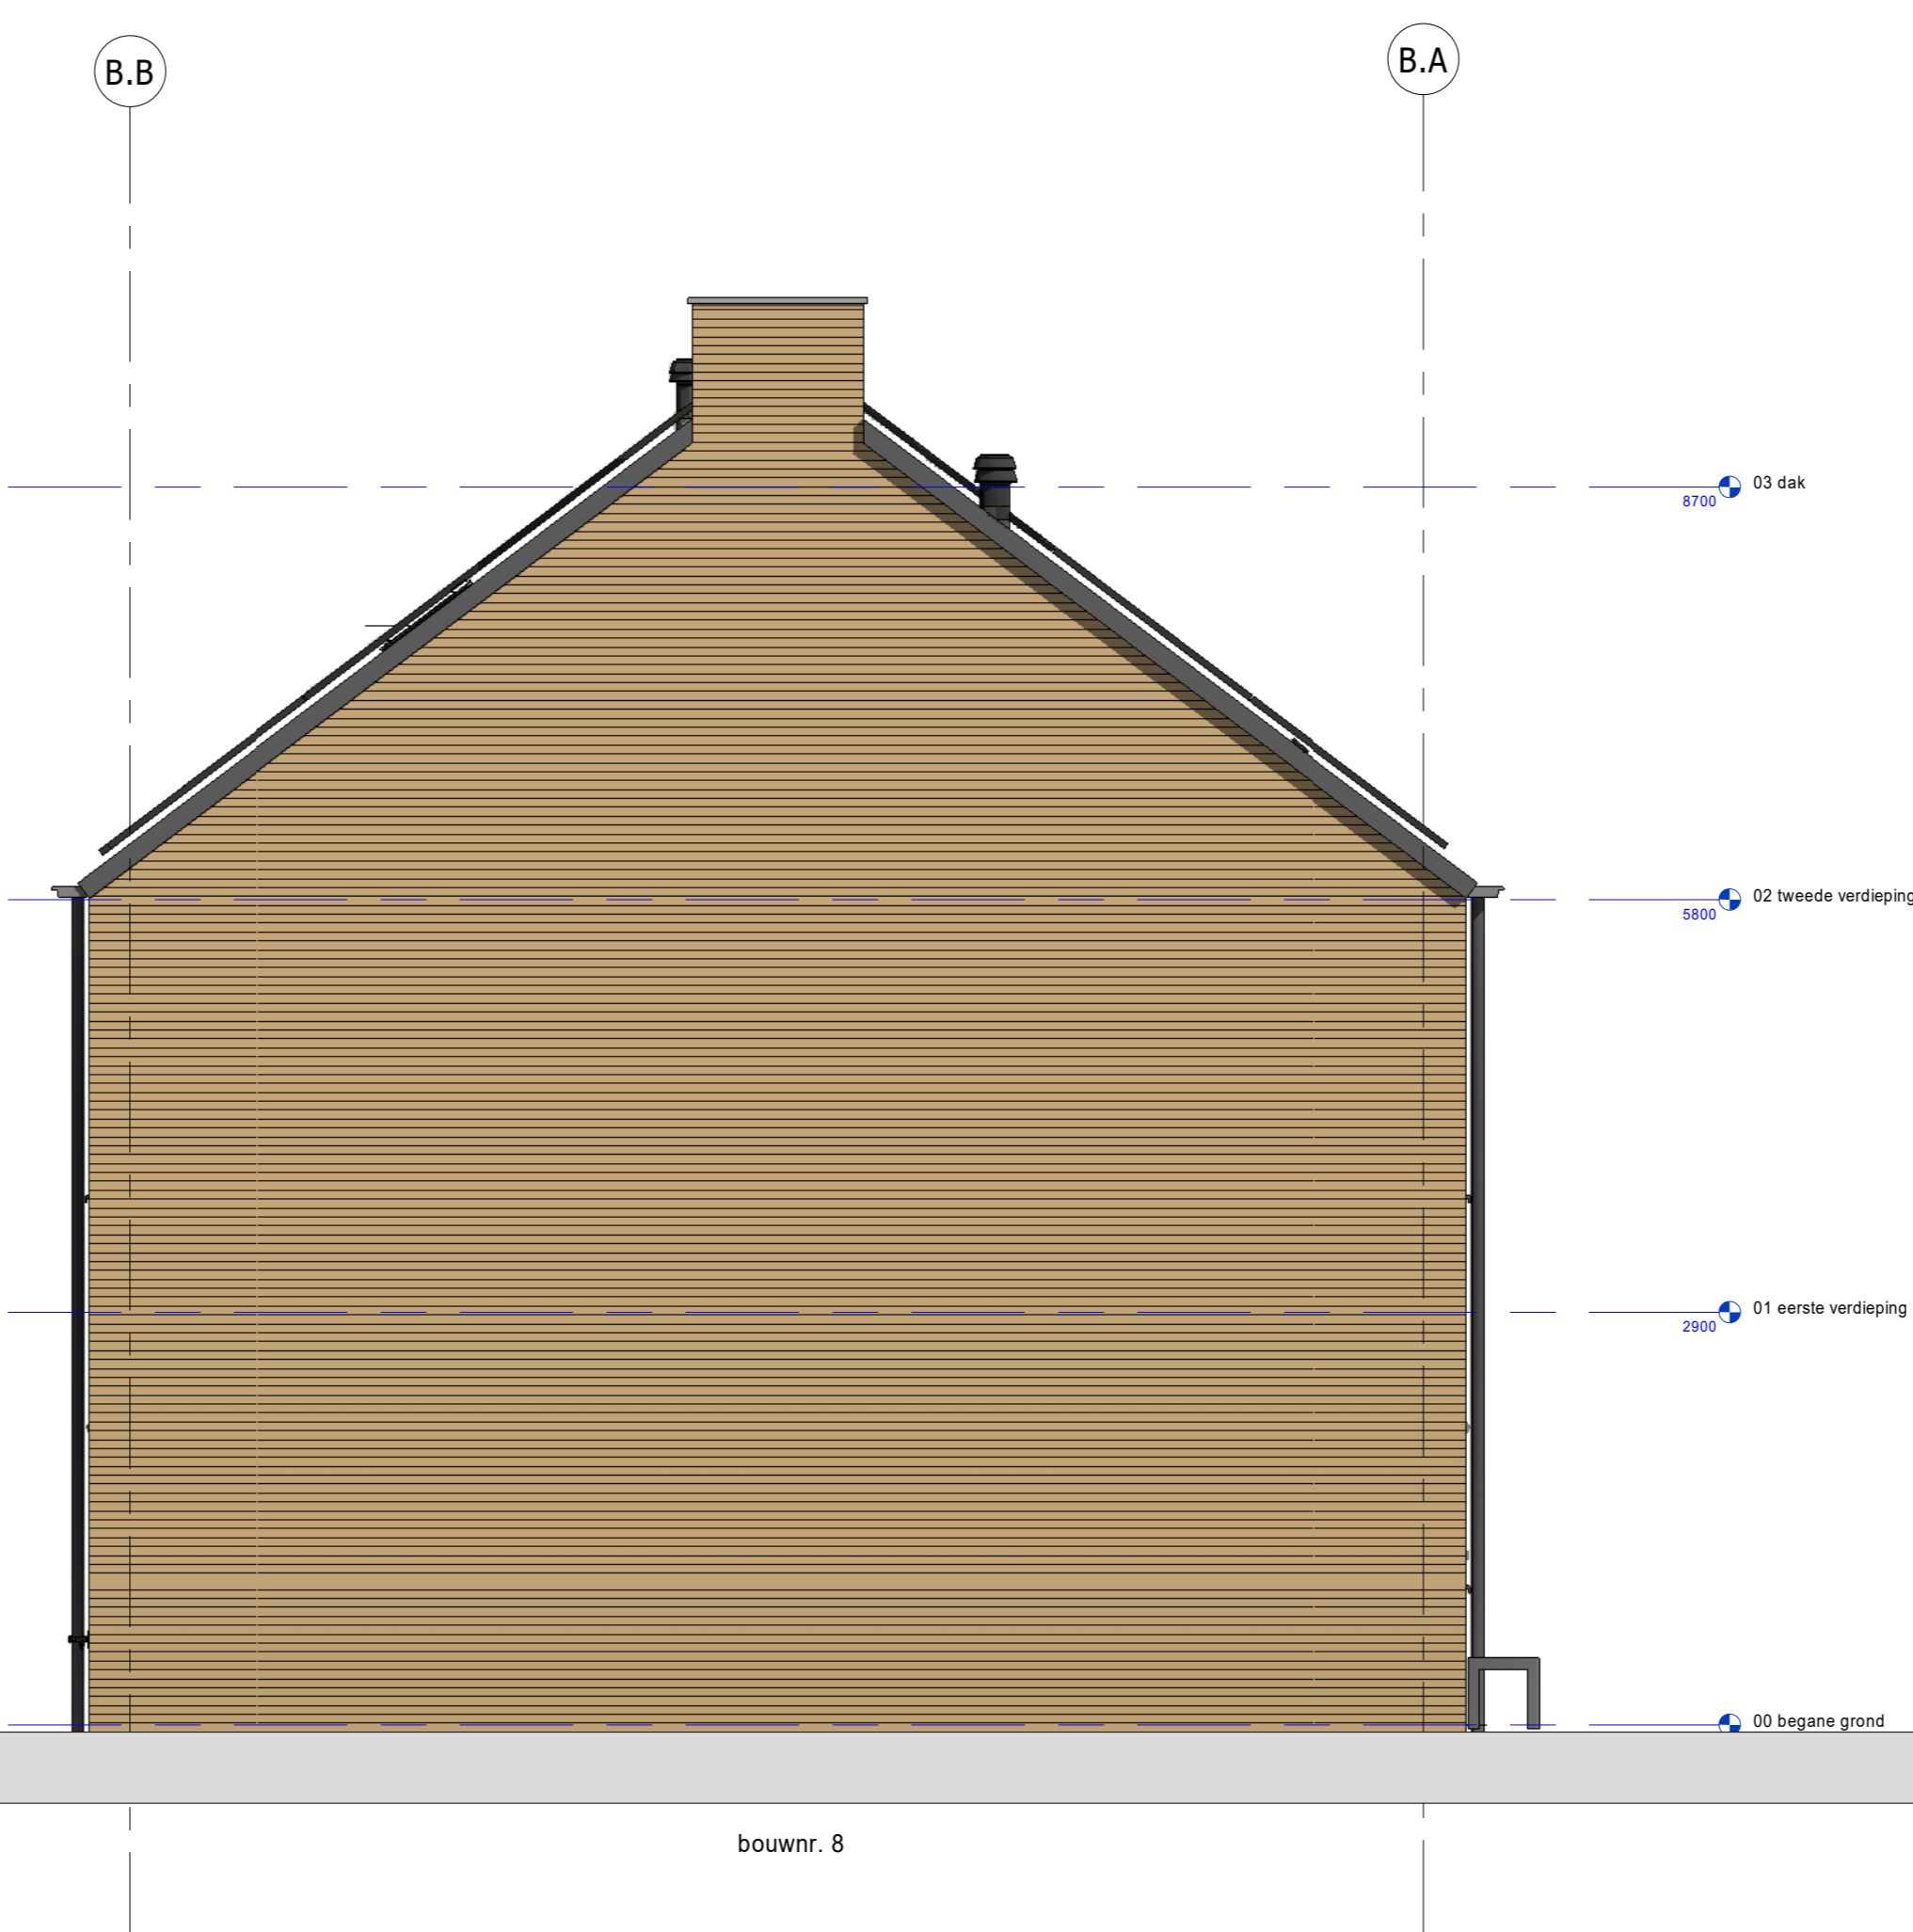

linkerzijgevel
1 : 50

- RENVOOI**
Symbolen alleen van toepassing indien in de woning aangegeven
- ELEKTRISCHE INSTALLATIE**
- Aansluitpunt 1 fase, nû en beschermingscontact, pv-install bedraad, niet afgemonteerd (loos in mk)
 - Aansluitpunt voeding PV-installatie (indien PV-install aanwezig)
 - Aansluitpunt niet bedraad
 - Loze kleding wordt bedraad met UTP kabel, niet afgemonteerd
 - Aansluitpunt TV
 - Aansluitpunt DATA
 - Deurbel
 - Centraal aardpunt
 - Centraaldoos tlv verlichting
 - Bedrukker
 - Enkeelpolige schakelaar met wandcontactdoos
 - Aansluitpunt tlv armatuur op wand
 - Floormeter, optisch op lichtnet conform NEN 2555
 - Schakelaar, 1-polig
 - Schakelaar, serie
 - Schakelaar, wissel
 - Schakelaar, wissel, 2-voudige uitvoering
 - Schakelaar, wissel-omkeerpole
 - Schakelaar, 3-standen tlv bediening ventilatie
 - Shring naar wp (rte)
 - Na-regeling (rt)
 - Balkenrooster (N-NO zijde schaduwrij)
 - Verdeelverlichting
 - Wandcontactdoos 1-voudig met beschermingscontact
 - Wandcontactdoos 1-voudig met beschermingscontact, waterdicht
 - Wandcontactdoos 2-voudig met beschermingscontact, verticaal
 - Wandcontactdoos 2-voudig met beschermingscontact, horizontaal
 - Wandcontactdoos met wisselschakelaar
 - Wandcontactdoos, perlx, 2x230V tlv fornis
 - Wandcontactdoos, perlx, mv 230V, WP 400V
 - PV
 - Ruimtereservering omvormer PV-installatie
 - PV-paneel
 - PV panelen ter indicatie, aantal en positie kan afwijken van tekening
 - aantal PV panelen conform de specifieke bouwnummer BENG berekening
- CENTRALE VERWARMING - EN WATERINSTALLATIE**
- nwa o nemelewaterafvoer
 - balkkraan vorstvrij
 - opstelplaats warmtepomp (WP)
 - opstelplaats expansievat
 - opstelplaats verdeler-voerverwarming
 - verwarmingselement in badkamer
 - elektrisch
- RENVOOI GEVEL**
- A sizeroster
 - V ventilatieroster
 - S screen
 - toevoerpunt mechanische ventilatie plafond
 - toevoerpunt mechanische ventilatie wand
- VENTILATIE INSTALLATIE**
- afzigtpunt mechanische ventilatie plafond
 - afzigtpunt mechanische ventilatie wand
 - WTW doorvoer
 - ontluchting rldering
- BOUWKUNDIG**
- kruipkijk
 - entree symbool
 - betonwanden
 - isolatie 100 mm
 - metselwerk 100 mm
 - Tolbrunn
 - Metselwerk
 - opgelscheidende lichte scheidingwand 100 mm
 - gelscheidende lichte scheidingwand 100 mm
 - HSB-wand, 118 mm
 - houten wand berging / zij-aanbouw
 - dakpakket
 - ribbenvloer 350 mm
 - betonvloer 200 mm
 - dekvloer 70 mm
 - wandgelwerk vgs. technische omschrijving
- OPSTELPLAATS**
- ws = wasmachine
 - wd = wasdroger
 - Draaiwijzel
 - R
 - L
 - krijtstreepmethode gedeelte onbenoemd
- RENVOOI BEGLAZING**
- beglazing aan binnenzijde (tenzij anders aangegeven)
 - inbraakwerendeisclassse 2 volgens NEN 5006
 - o beglazing dubbel isolerend
 - o-o beglazing triple isolerend
 - o-o-o beglazing dubbel isolerend, letselveilig
 - o-o-o beglazing triple isolerend, letselveilig
 - o-o-o beglazing dubbel isolerend, doorvalveilig
 - o-o-o beglazing triple isolerend, doorvalveilig
 - H beglazing, metglas
 - beglazing, 30 min. brandwerend
 - beglazing, gekleurdwerend
 - beglazing, zonnwerend

RENVOOI METSELWERK

Metselwerk, waalformaat halfband 0032 Aank	Voegtype n.1b.
Metselwerk, waalformaat standaard 0032 Aank	Voegtype n.1b.
Metselwerk, waalformaat standaard 0032 Aank	Voegtype n.1b.
Metselwerk, waalformaat halfband 0032 Aank	Voegtype n.1b.
Metselwerk, waalformaat halfband 0032 Aank	Voegtype n.1b.
Metselwerk, waalformaat halfband 0032 Aank	Voegtype n.1b.

Ruimtenaam	Terminologie Bouwbesluit
Entreehal	Verkeersruimte
Tolbrunn	Tolbrunn
Metselwerk	Metselwerk
Keuken	Verblifruimte
Woonkamer	Verblifruimte
Trapkast	Bergruimte
Overloop	Verkeersruimte
Badkamer	Badruimte
Slaapkamer	Verblifruimte
Onbenoemde ruimte	Onbenoemde ruimte
WV/Technie/Technische ruimte	Technische ruimte
Berging	Bergruimte

Wijziging nr.	Wijziging datum	Wijziging omschrijving

Projectnaam: Zuidhoek III
 Projectlocatie: Kapelle
 Projectnr.: G022877 - G107237 - 15294

Opdrachtgever: Beveland Wonen
 Architect: INBO
 Projectfase: Omgevingsvergunning
 Onderwerp: Gevels en doorsnede(n) Blok B

heijmans
Woningbouw

Formaat: A0
 Schaal: 1:50
 Datum: 08.12.2023
 Geleek: BD

OV-3.020