voorgevel

1 : 50

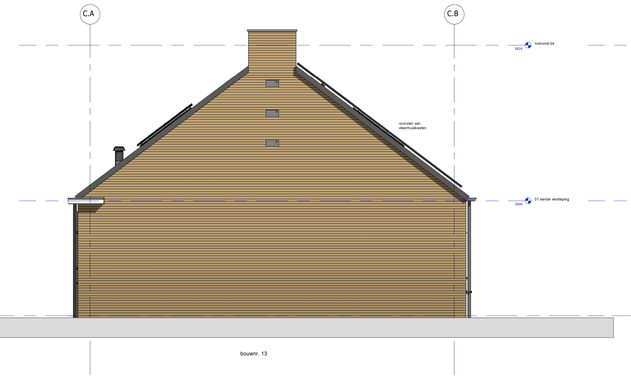

rechterzijgevel

1 : 50

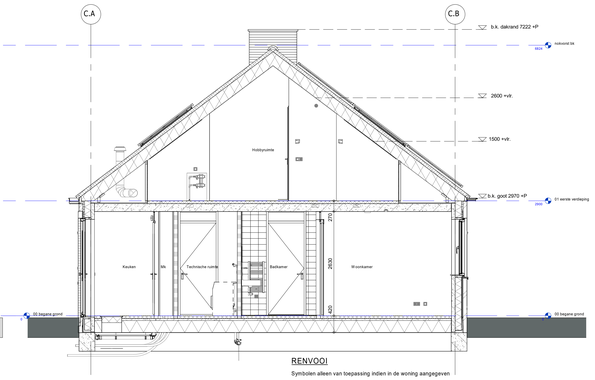

doorsnede A-A

1 : 50

achtergevel

1 : 50

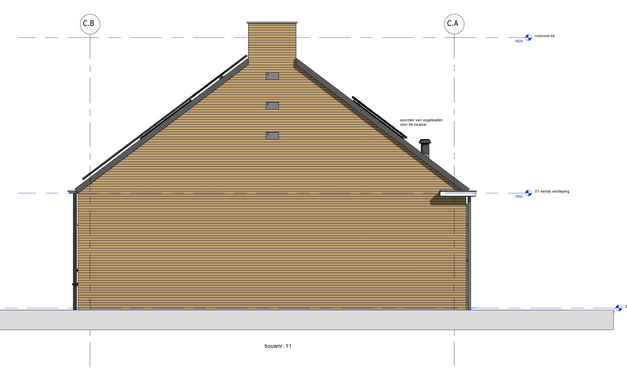

linkerzijgevel

1 : 50

RENVOOI METSELWERK

	Metselwerk, waalformaat wildverband ENZO Atelier	Voegtype v.t.b.
	Metselwerk, waalformaat stoorverband ENZO Atelier	Voegtype v.t.b.
	Metselwerk, waalformaat blokverband ENZO Atelier	Voegtype v.t.b.
	Metselwerk, waalformaat blokverband ENZO Atelier	Voegtype v.t.b.
	Metselwerk, waalformaat vlieg ENZO Atelier	Voegtype v.t.b.

Ruimtenaam	Terminologie Bouwbesluit
Entrehal	Verkeersruimte
Toilet	Toiletruimte
Meterkast	Meterruimte
Keuken	Verblijfsruimte
Woonkamer	Verblijfsruimte
Trapkast	Bergruimte
Overloop	Verkeersruimte
Badkamer	Badruimte
Slaapkamer	Verblijfsruimte
Hobbyruimte	Verblijfsruimte
Onbenoemde ruimte	Onbenoemde ruimte
WK/Technisch/Technische ruimte	Technische ruimte
Berging	Bergruimte

RENVOOI

Symbolen alleen van toepassing indien in de woning aangegeven

ELEKTRISCHE INSTALLATIE

- Aansluitpunt 1 fase, mal om beschermingscontact, pv-install bedraad, niet afgemonteerd (loos in mk)
- Aansluitpunt voeding PV-installatie (indien PV-install aanwezig)
- Aansluitpunt niet bedraad
- Loze leiding wordt bedraad met UTP kabel, niet afgemonteerd
- Aansluitpunt TV
- Aansluitpunt DATA
- Deurbel
- Centraal aardpunt
- Centraaldoos tbv verlichting
- Beldrukker
- Enkelpolige schakelaar met wandcontactdoos
- Aansluitpunt tbv armatuur op wand
- RM Rookmelder, optisch op lichtnet conform NEN 2555
- Schakelaar, 1-polig
- Schakelaar, serie-
- Schakelaar, wissel-
- Schakelaar, wissel-
- Schakelaar, wissel-, 2-voudige uitvoering
- Schakelaar, wissel-/enkelpolig
- Schakelaar, 3-standen tbv bediening ventilatie
- Sturing naar wp (rbe)
- Na-regeling (rr)
- Buitenvoeler (N-NO zijde schaduwrijk)
- Verdeelinrichting
- Wandcontactdoos 1-voudig met beschermingscontact
- Wandcontactdoos 1-voudig met beschermingscontact, waterdicht
- Wandcontactdoos 2-voudig met beschermingscontact, verticaal
- Wandcontactdoos 2-voudig met beschermingscontact, horizontaal
- Wandcontactdoos met wisselschakelaar
- Wandcontactdoos, perilex, 2x230V tbv fornuis
- Wandcontactdoos, perilex. mv 230V. WP 400V
- PV Daktoorvoer t.b.v. PV
- Ruimtereservering omvormer PV-installatie
- PV-paneel
  PV panelen ter indicatie, aantal en positie kan afwijken van tekening
  aantal PV panelen conform de specifieke bouwnummer BENG berekening

CENTRALE VERWARMING - EN WATERINSTALLATIE

- hwa + hemelwaterafvoer
- buitenkraan vorstvrij
- opstelplaats warmtepomp (WP)
- opstelplaats expansievat
- opstelplaats verdeler-
  vloerverwarming
- verwarmingselement in badkamer
  electrisch

VENTILATIE INSTALLATIE

- opstelplaats gebalanceerde ventilatie (WTW)
- afzuigpunt mechanische ventilatie plafond
- afzuigpunt mechanische ventilatie wand
- WTW doorvoer
- ontluchting riolering
- toevoerpunt mechanische ventilatie plafond
- toevoerpunt mechanische ventilatie wand

RENVOOI GEVEL

- A susrooster
- V ventilatierooster
- S screen

BOUWKUNDIG

- kruipluik
- entree symbool
- betonwanden
- isolatie 160 mm
- metselwerk 100 mm
- gasbeton 70/100mm
- ongeïsoleerde lichte scheidingswand 100 mm
- geïsoleerde lichte scheidingswand 100 mm
- HSB-wand, 118mm
- houten wand berging / zij-aanbouw
- dakpakket
- ribbenvloer 350 mm
- betonvloer 200 mm
- delvloer 70 mm
- wandtegelwerk vlgs. technische omschrijving

Draairichting
Volgens DIN norm
R
L

- kruipstreepmethode gedeeltie onbenoemd

OPSTELPLAATS

- wm = wasmachine
  wd = wasdroger

RENVOOI BEGLAZING

- beglazing aan binnenzijde (tenzij anders aangegeven)
- inbraakwerendheidsklasse 2 volgens NEN 5096

- beglazing dubbel isolerend
- beglazing triple isolerend
- beglazing dubbel isolerend, letselveilig
- beglazing triple isolerend, letselveilig
- beglazing dubbel isolerend, doorvalveilig
- beglazing triple isolerend, doorvalveilig
- M beglazing, matglas
- beglazing, 30 min. brandwerend
- beglazing, geluidswerend
- beglazing, zonwerend

Wijziging nr.	Wijziging datum	Wijziging omschrijving

Projectnaam: Zuidhoek III
Projectlocatie: Kapelle
Projectnr.: G.022877 - G.107237 - 13294
Opdrachtgever: Heijmans Vastgoed
Architect: INBO
Projectfase: Omgevingsvergunning
Onderwerp: Gevels en doorsnede(n)

heijmans
Woningbouw
Stationsplein 30 Postbus – T 088 435 00 13
4462 EE Goes P –

Formaat: A3-verkleind
Schaal: 1:50
Datum: 08.12.2023
Getek.: BO

OV-3.030

J:\13294_Kapelle\REVIT\01_Ontwerp\bim\KKR_2023_HWC_B10_INBO_BWK_OEV.rvt